


JEDNOSTRANNÁ DĚLOSTŘELECKÁ POZOROVATELNA - "PIXLE"

"Artillerie Beobachtungsstand"




objekt pro obsluhu německé vojenské střelnice

SS - Truppenubungsplatz Beneschau - Kampfbahn IV Chlístow

objekt č. 17 - střední odolnost - lokalita SZ od Václavíc - kóta 312 m

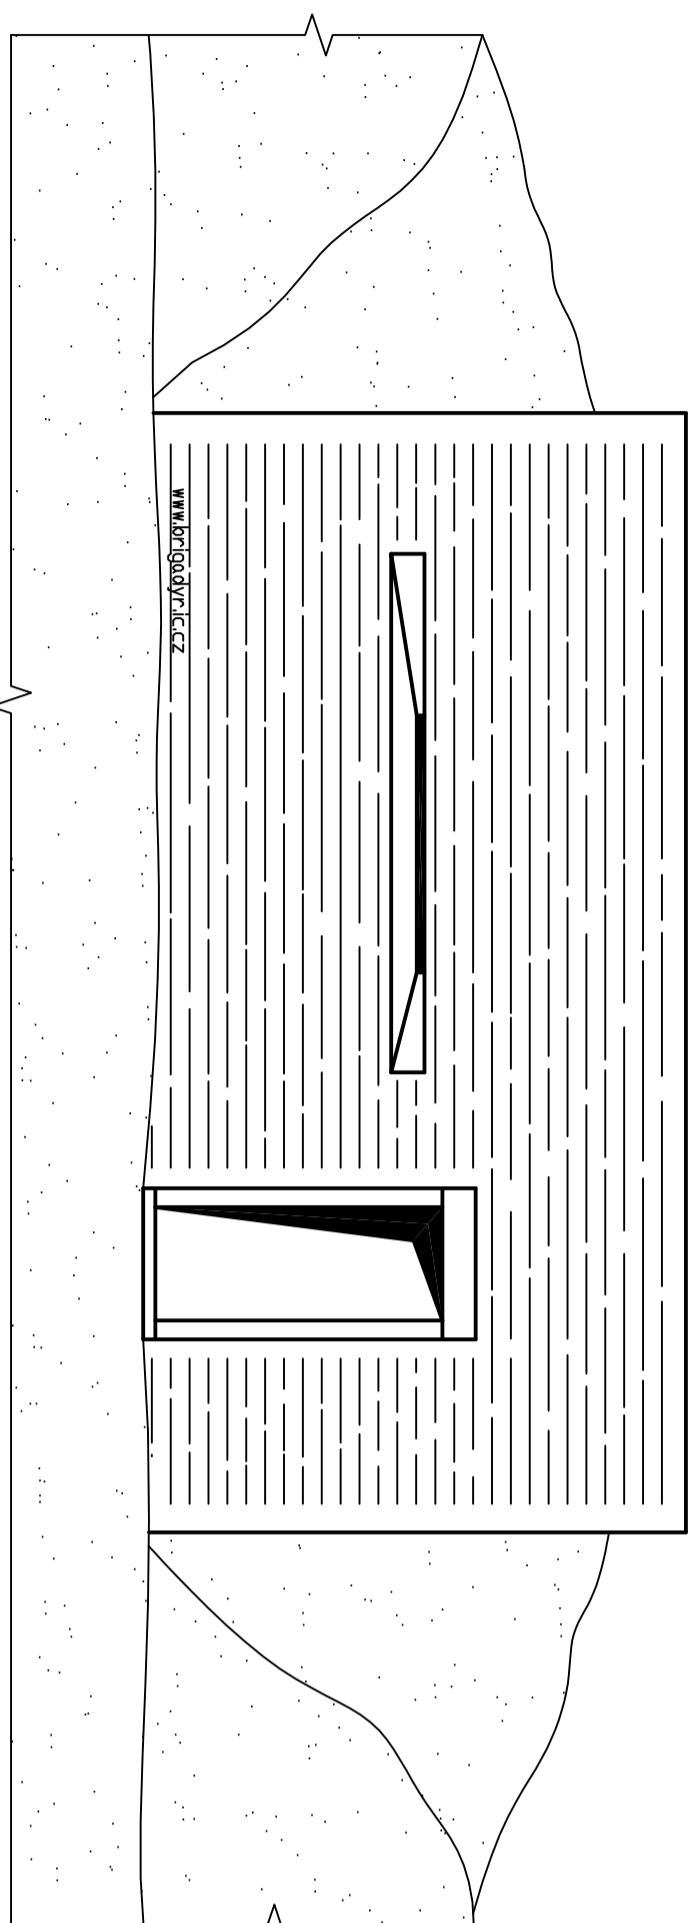

B - B
řez pozorovací místností

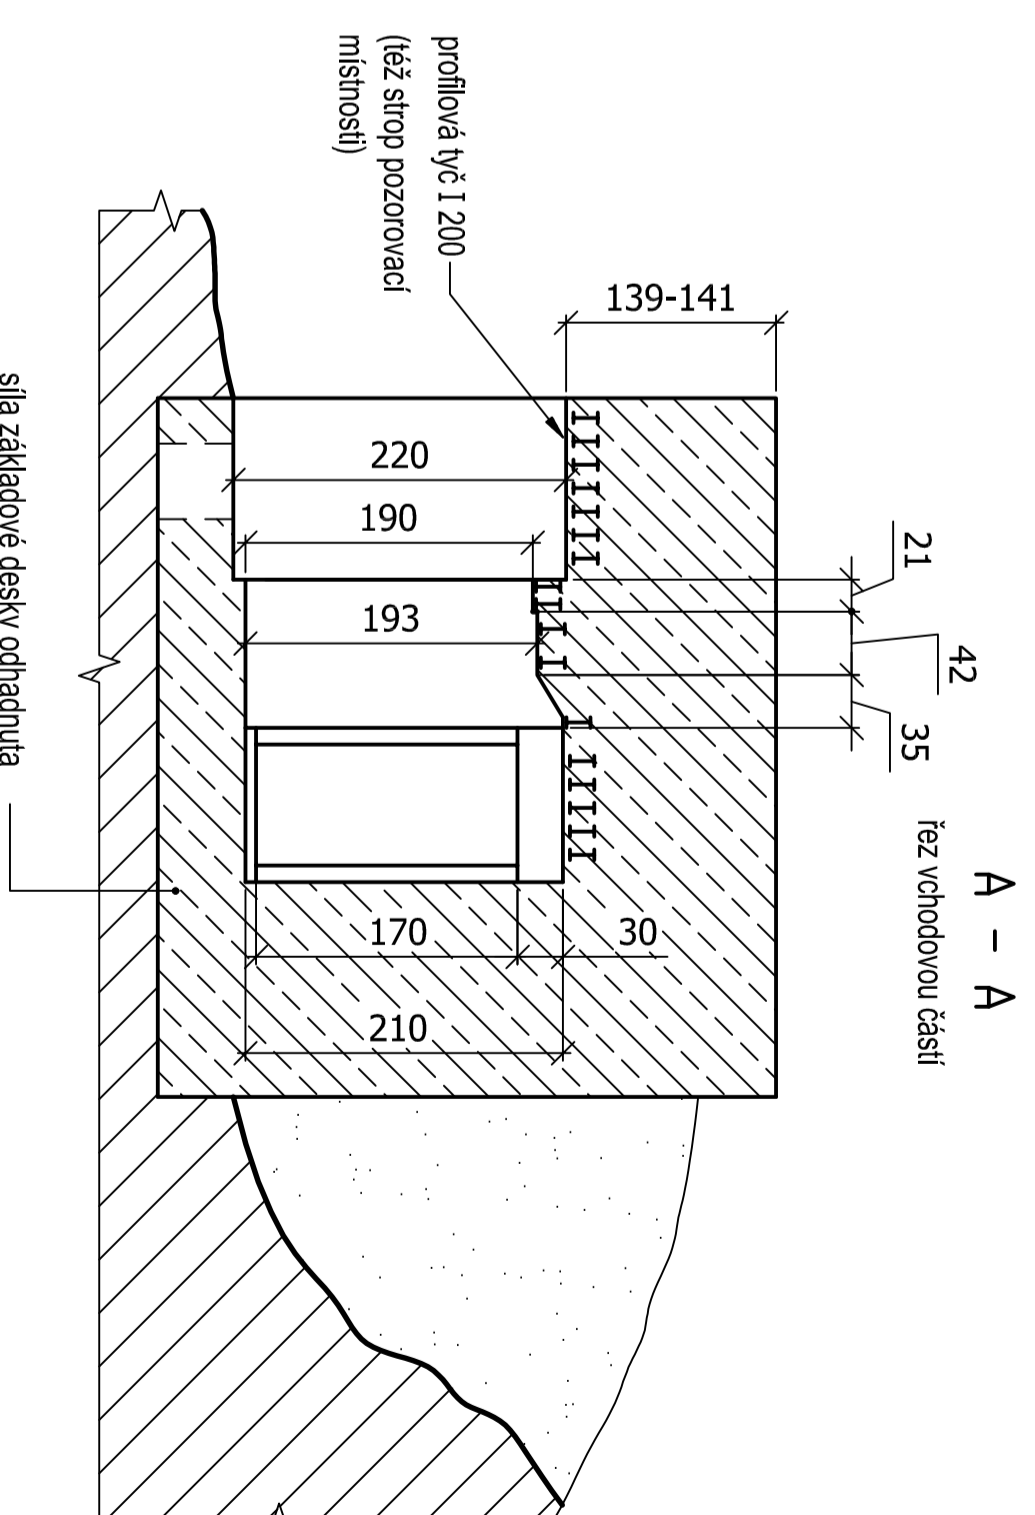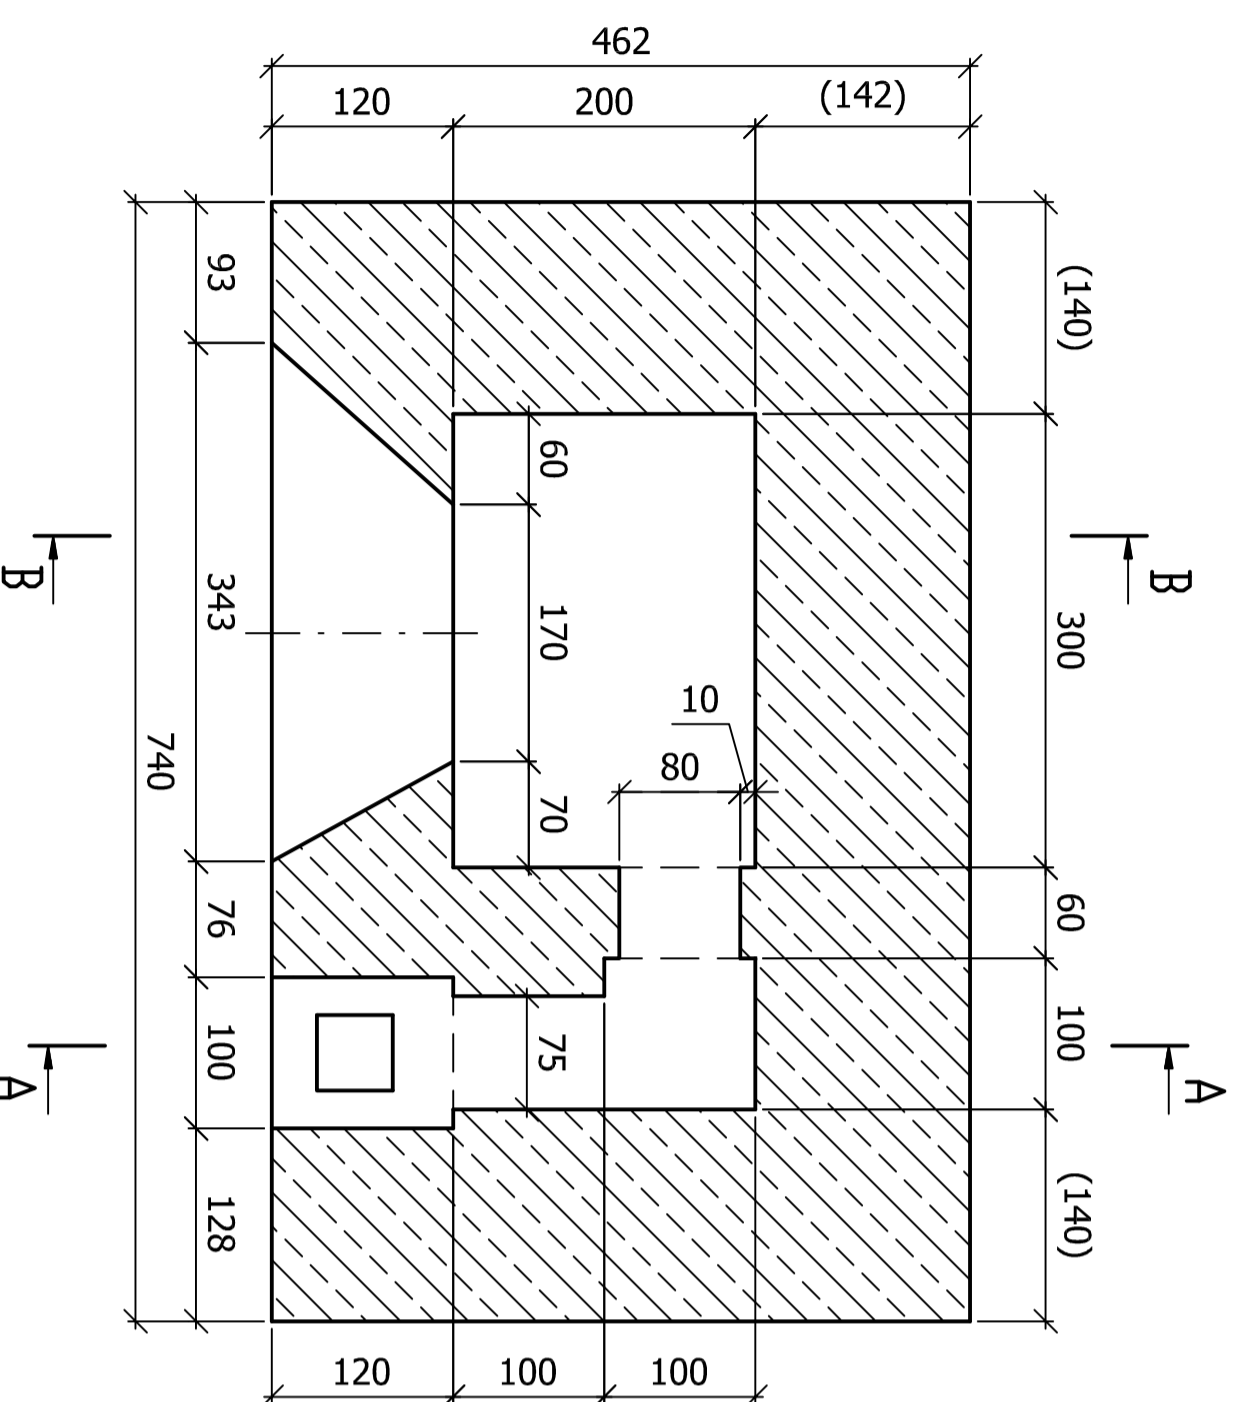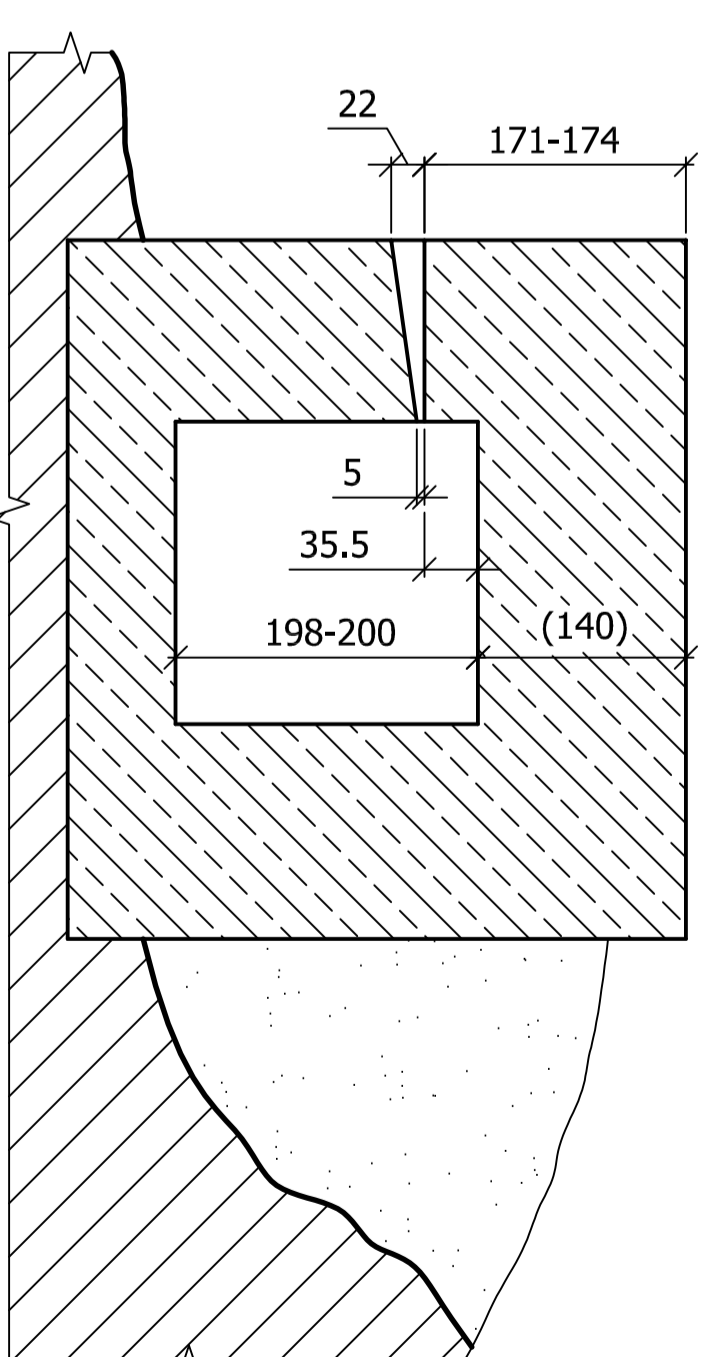

měřítko 1 : 50

rozměry uvedeny v cm

rozměry v závorkách jsou vypočítané

na základě terénního průzkumu z 12.2.2007

měřil a kreslil Petr Kos, Praha, 2007