

# JEDNOSTRANNÁ DÉLOSTŘELECKÁ POZOROVATELNA






"Artillerie Beobachtungsstand"

objekt pro obsluhu německé vojenské střelnice

SS - Truppenübungsplatz Beneschau - Kampfbahn IV Chlístow

objekt č.:22 - střední odolnost - lokalita Krusčany - západ - nad údolím

B - B  
řez pozorovací místností

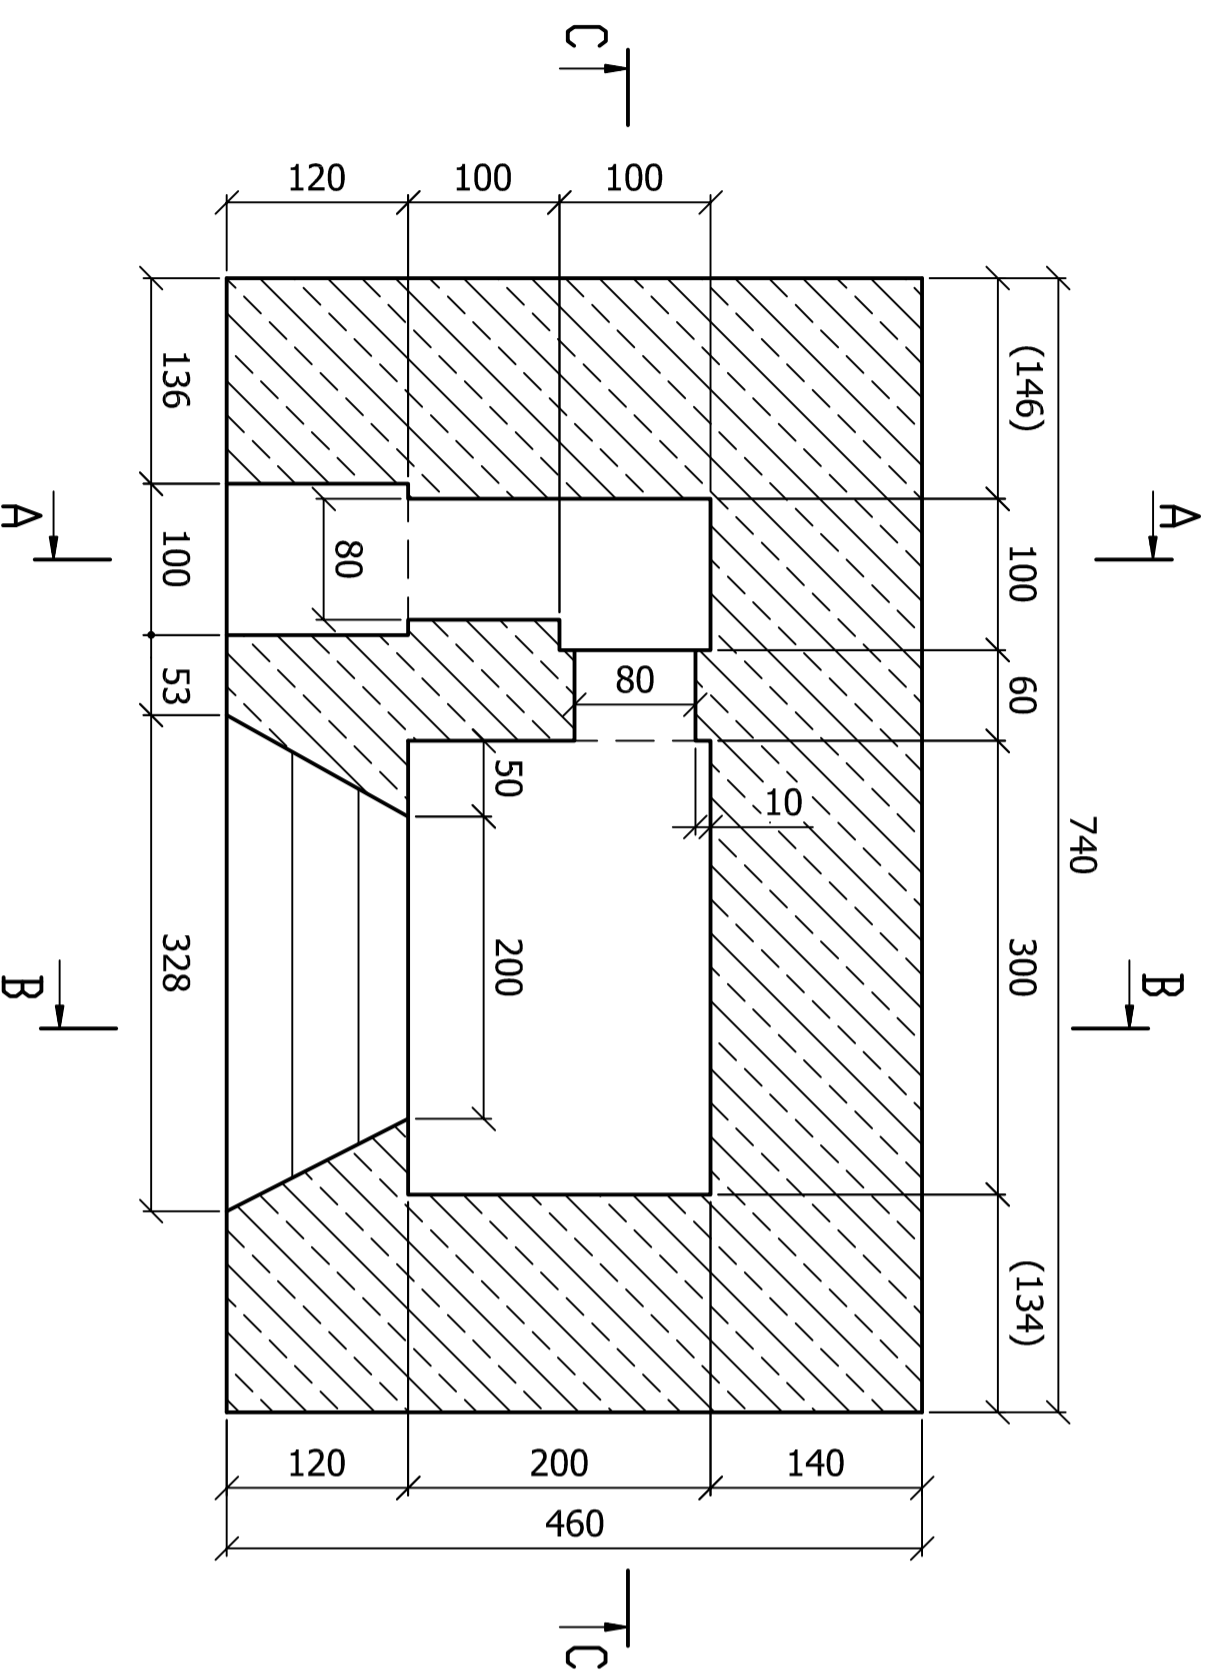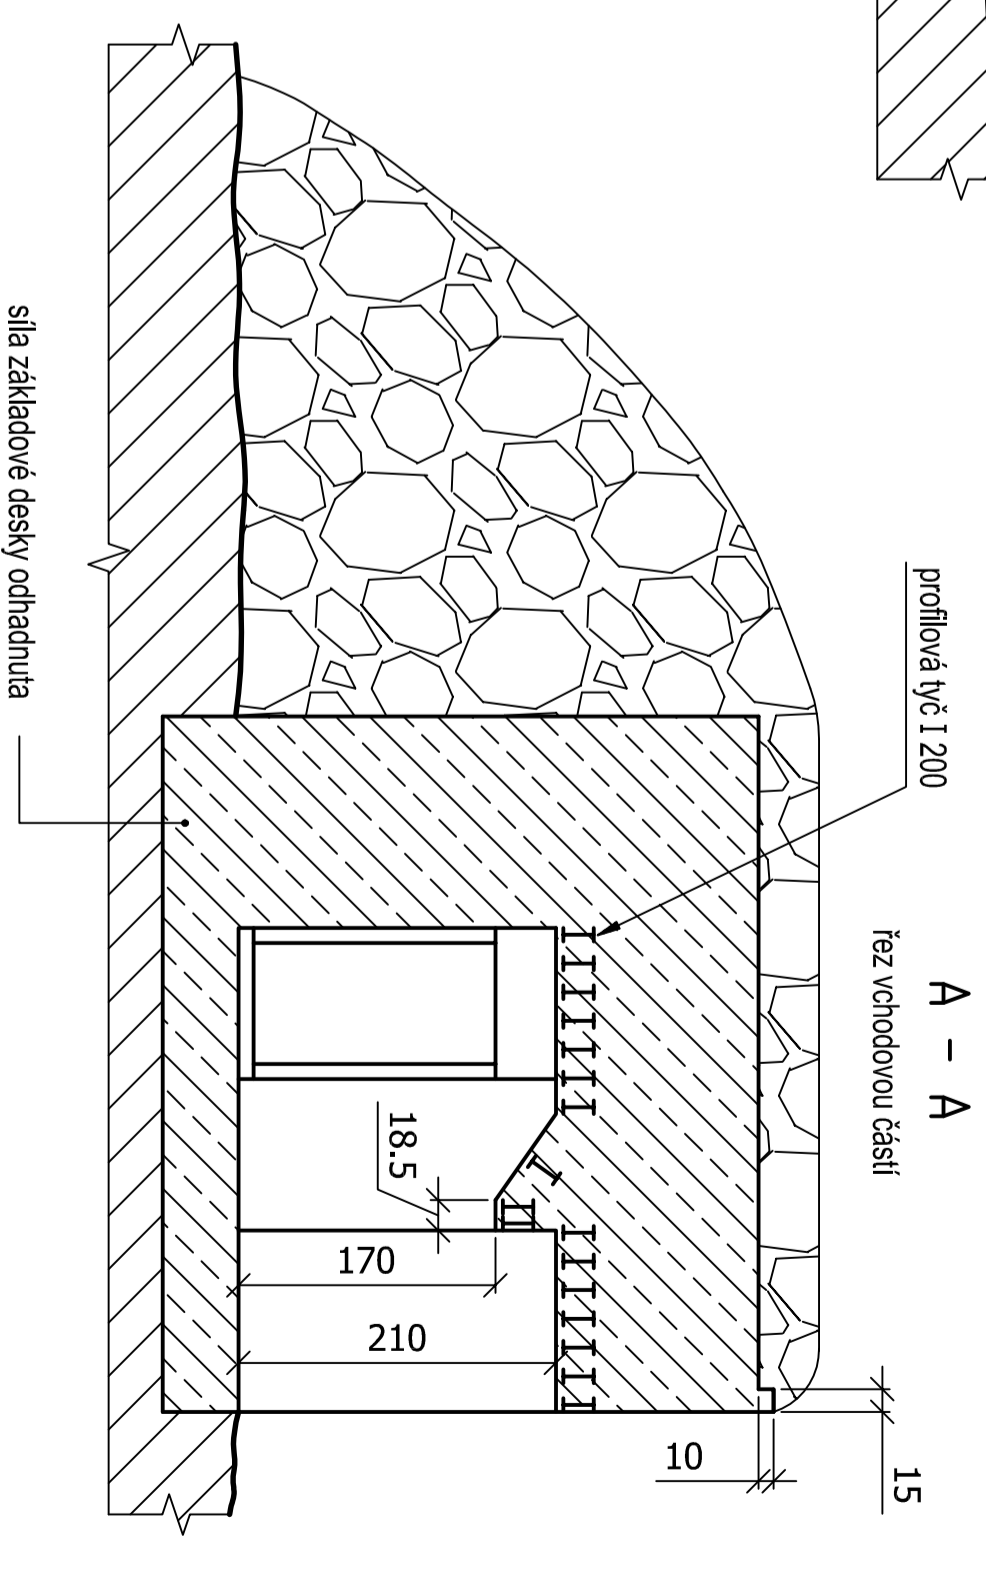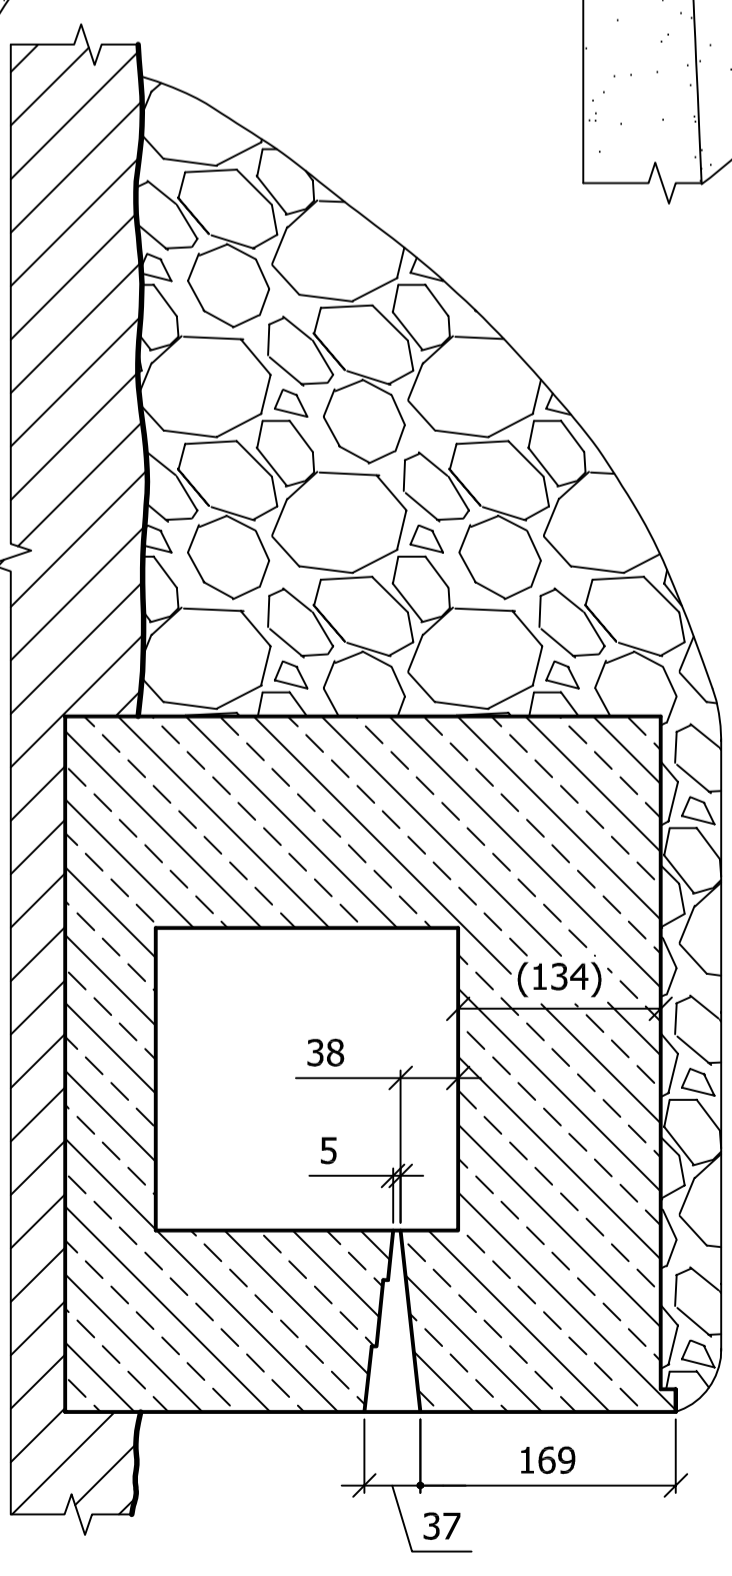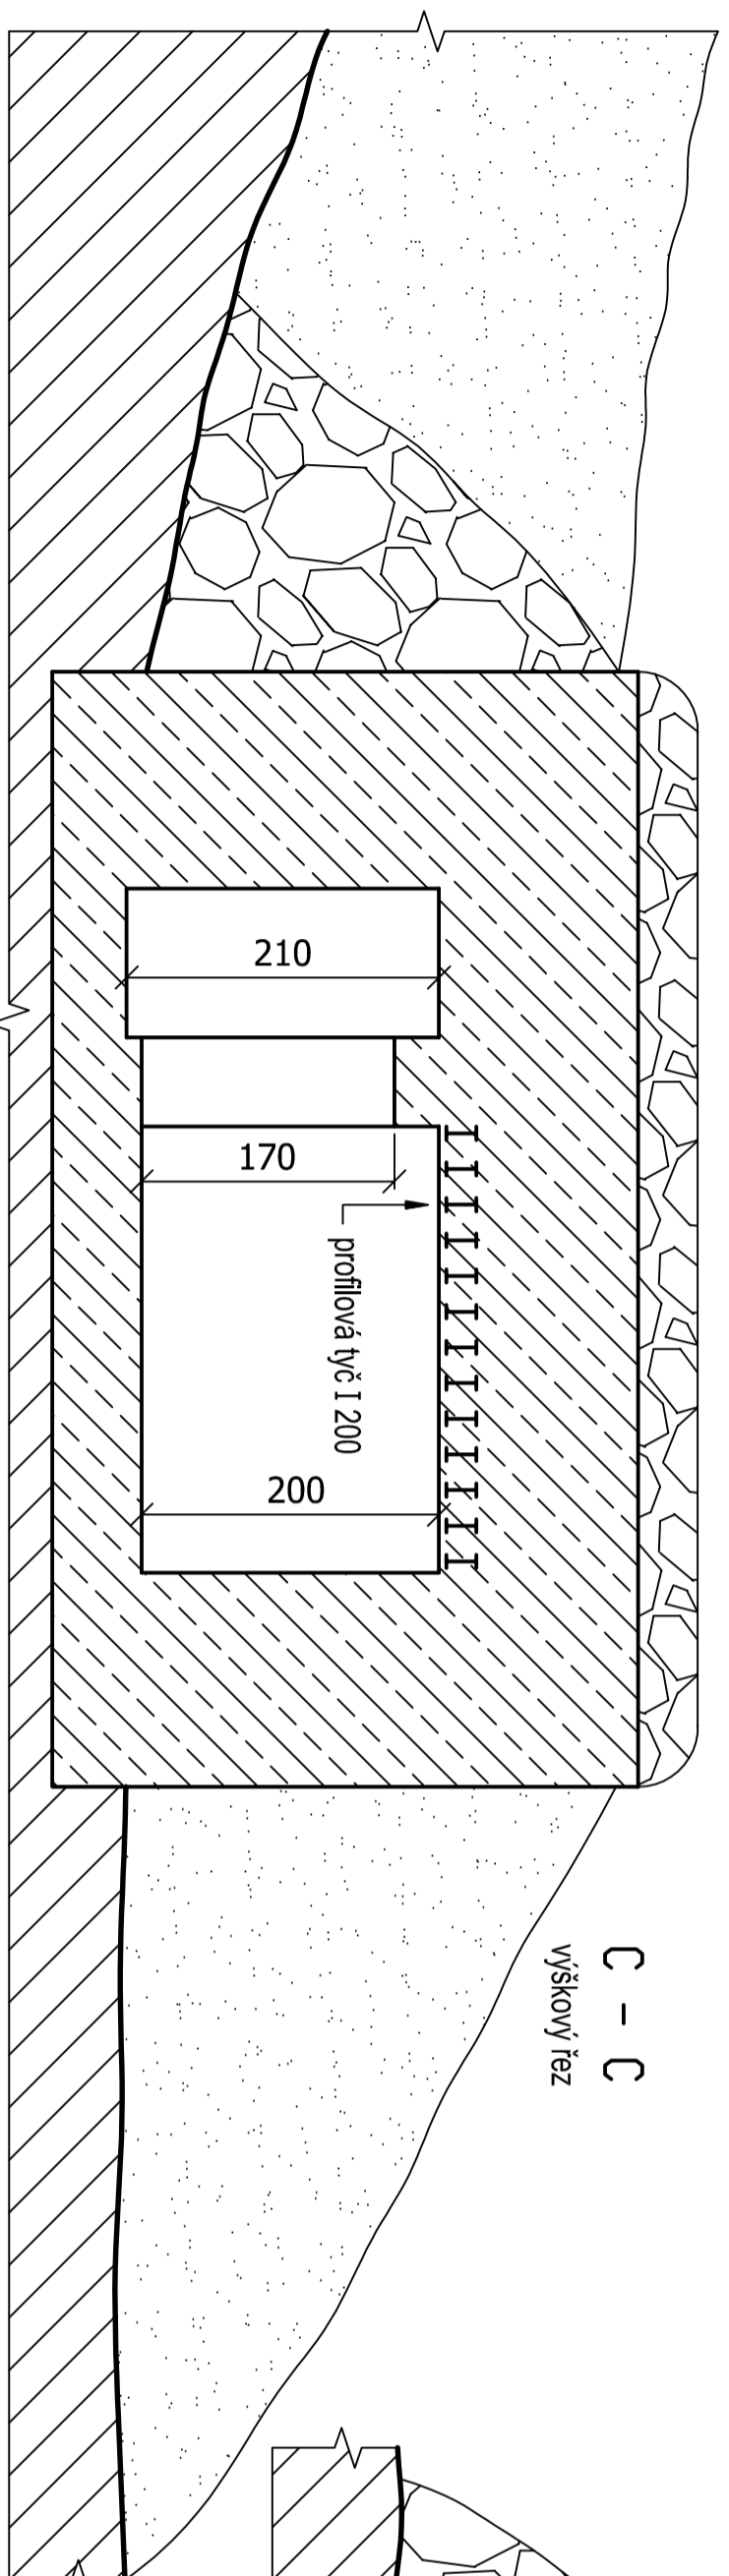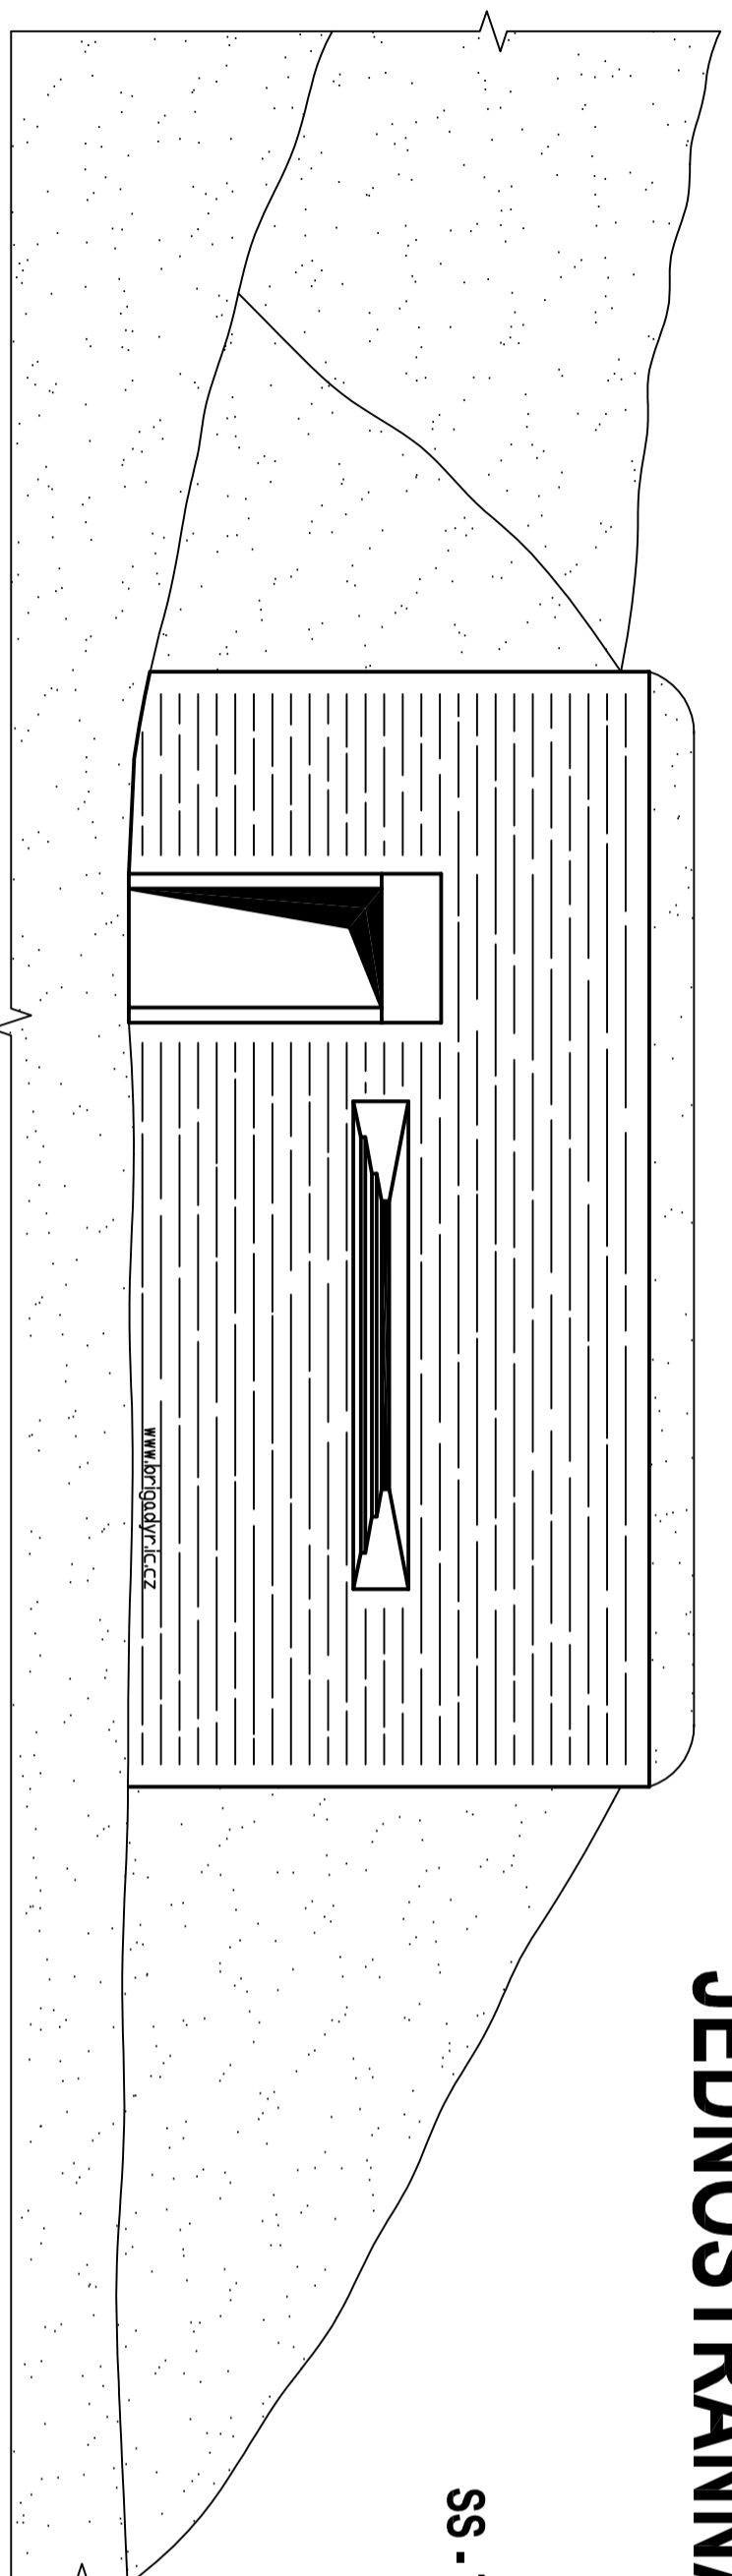

měřítko 1 : 50

rozměry uvedeny v cm

rozměry v závorkách jsou vypočítané

na základě terénního průzkumu z 9.2.2007

měřil a kreslil Petr Kos, Praha, 2007