





JEDNOSTRANNÁ DÉLOSTŘELECKÁ POROVATELNA - "PIXLE"

"Artillerie Beobachtungsstand"

objekt pro obsluhu německé vojenské střelnice

SS - Truppenübungsplatz Beneschau - Kampfbahn IV Chilstow

objekt č.9 - nízká odolnost - lokalita Úročnice - jih - rybník

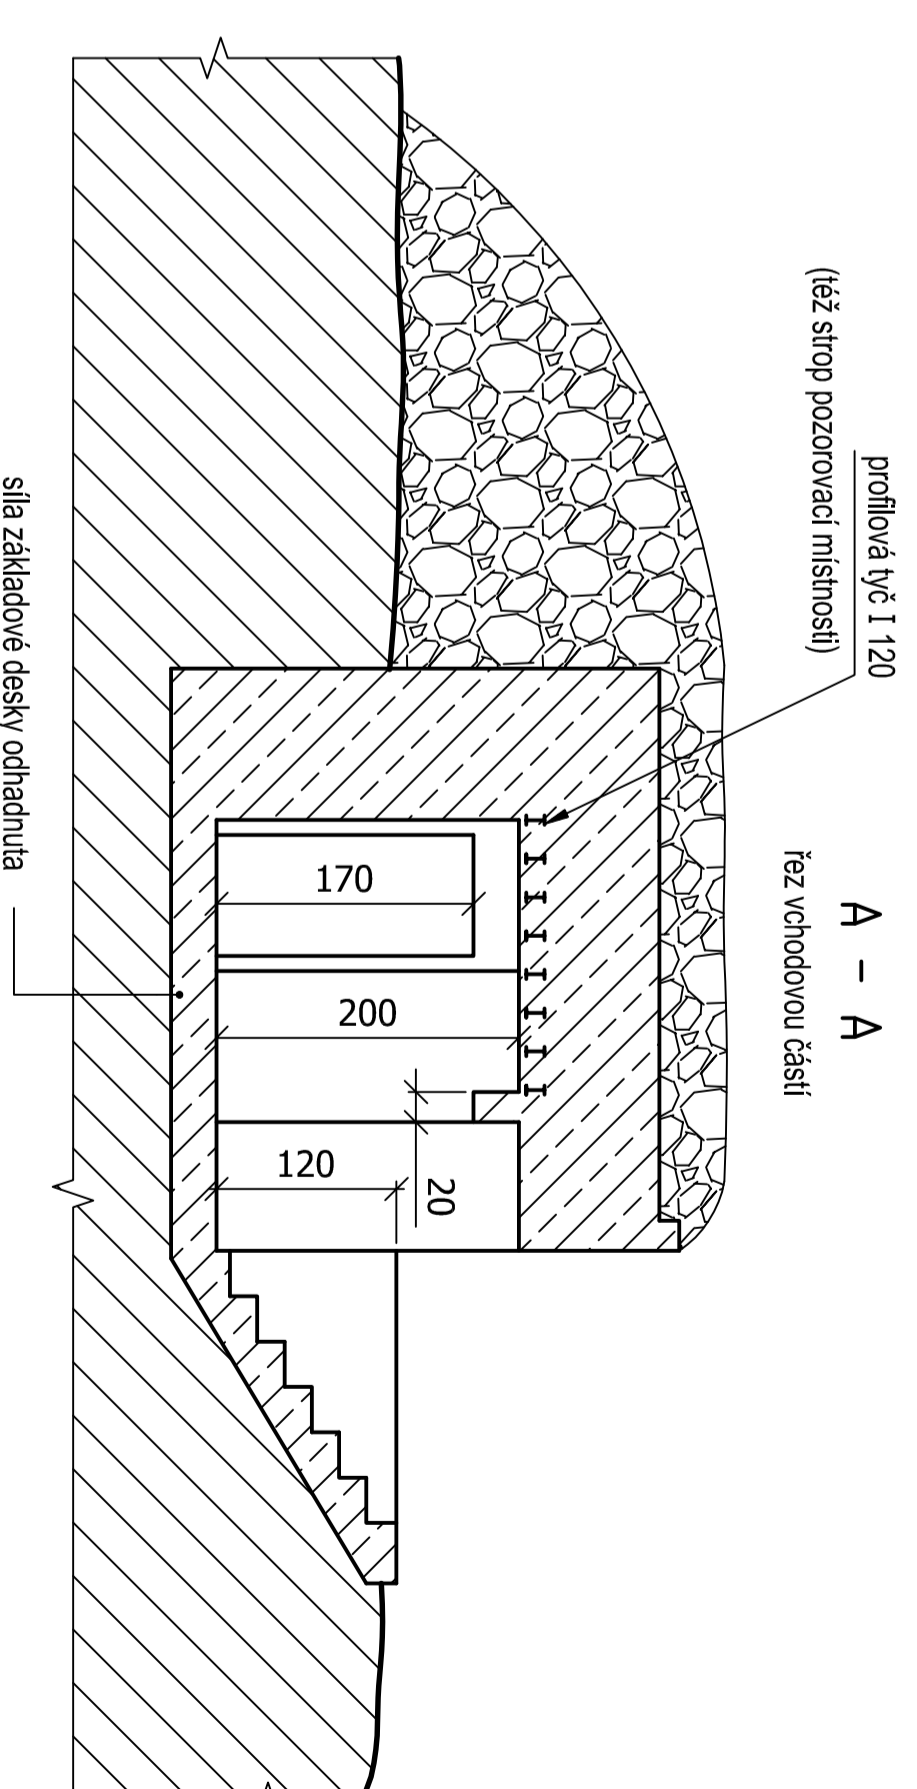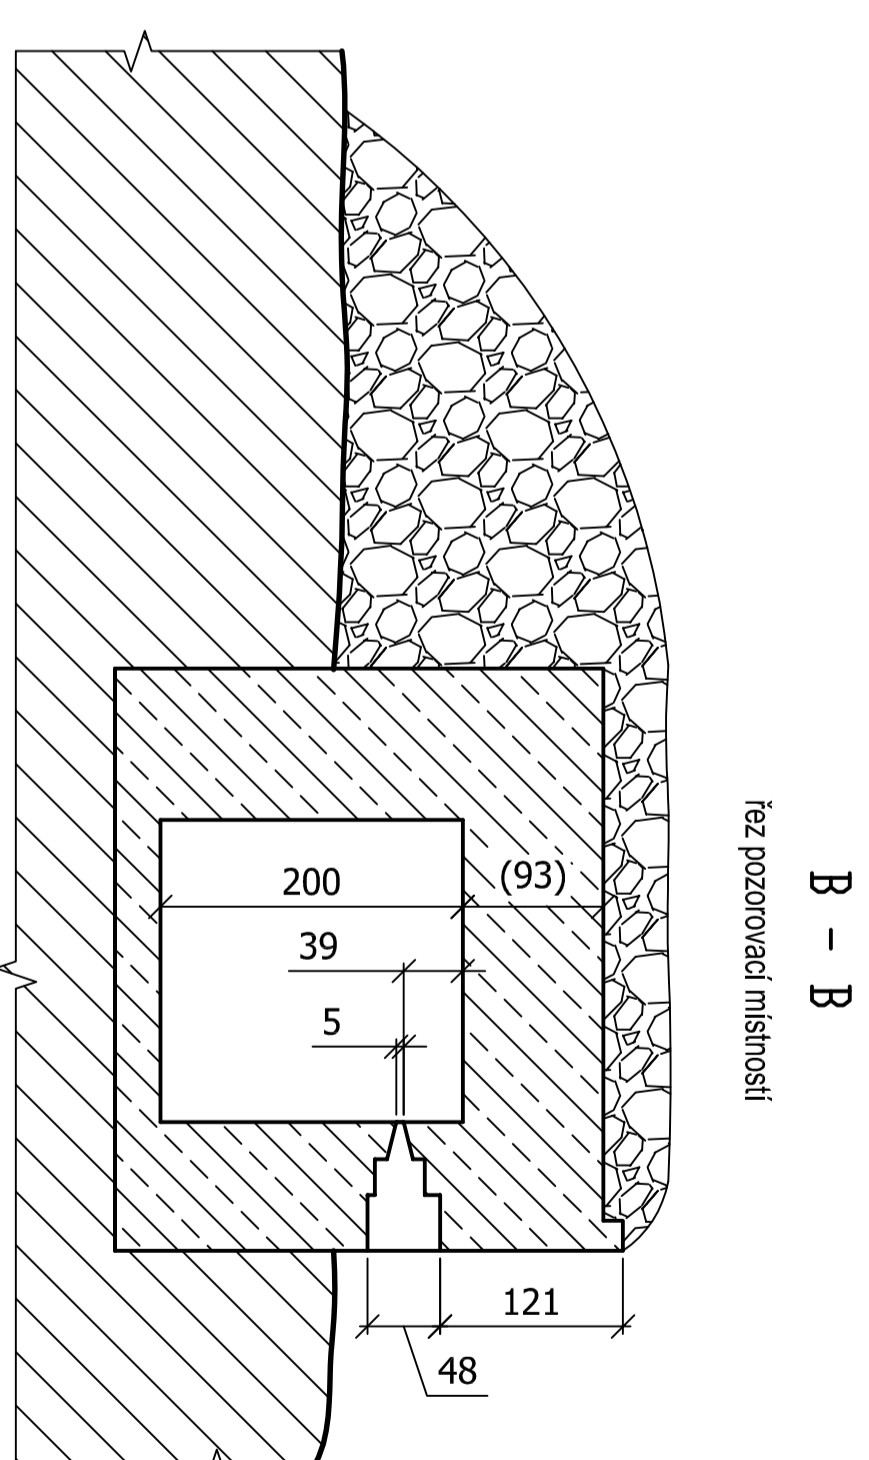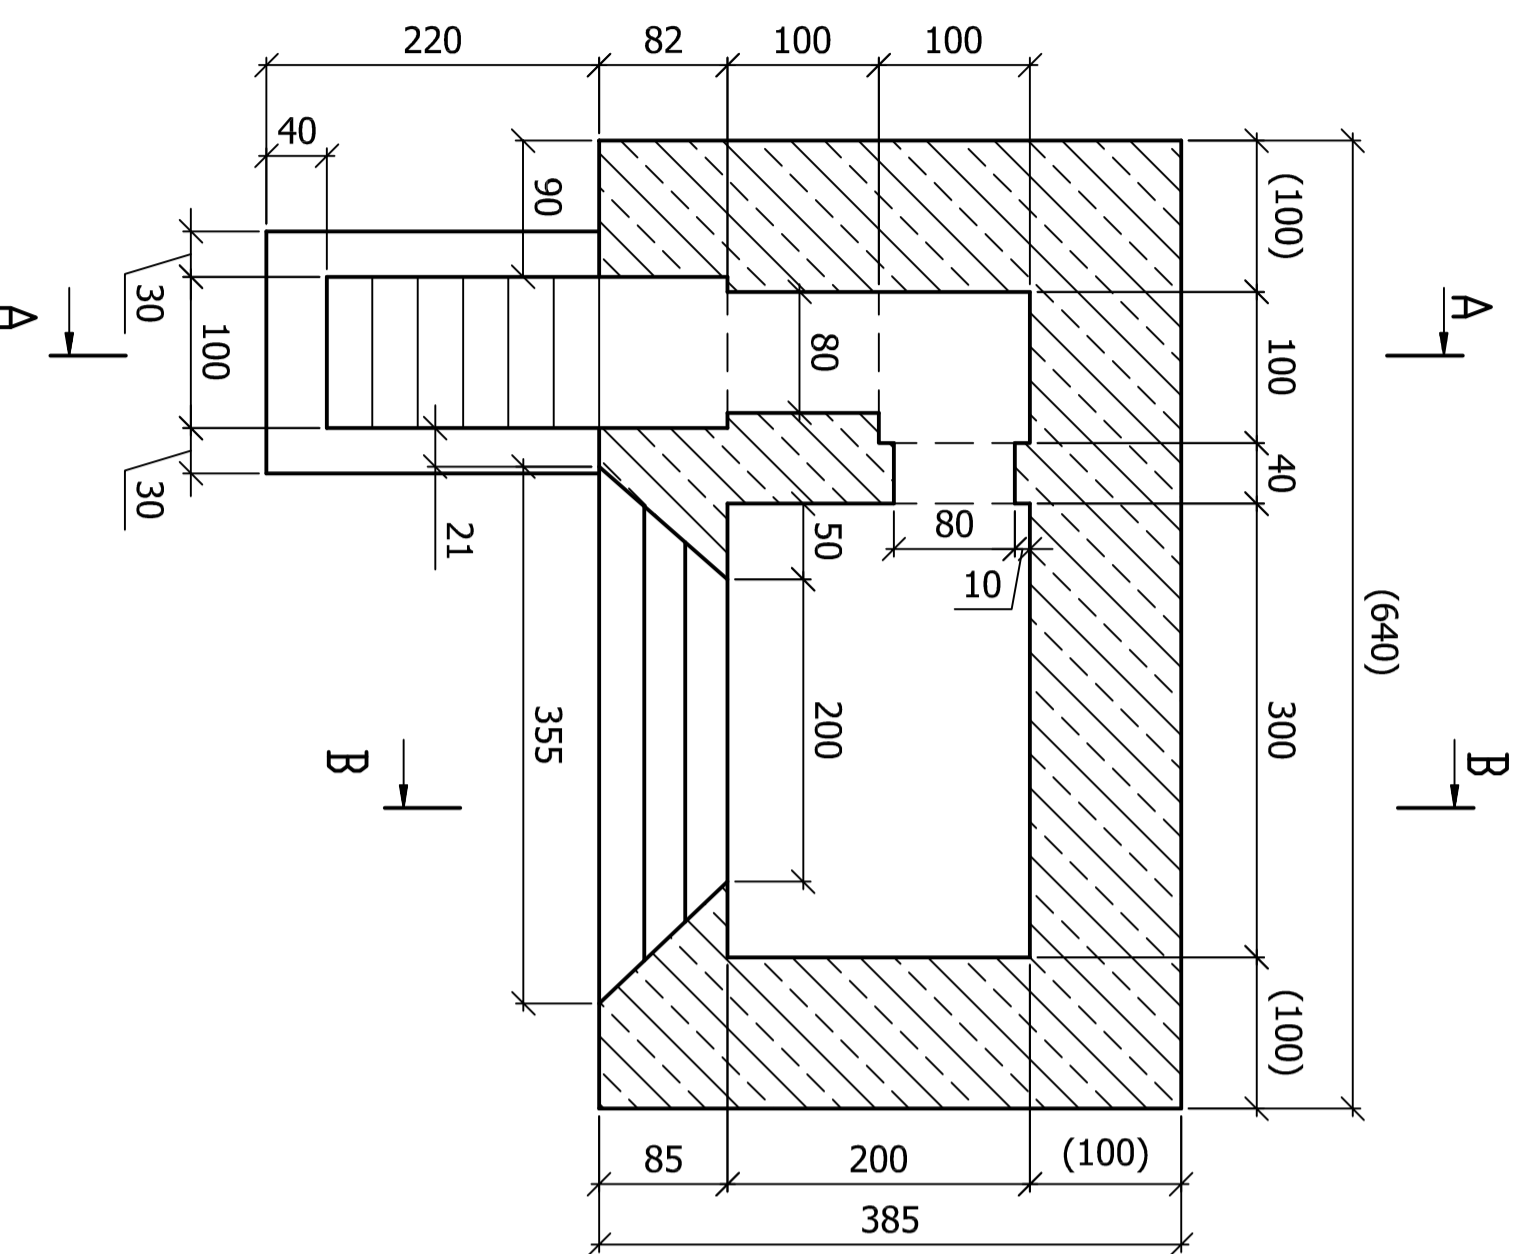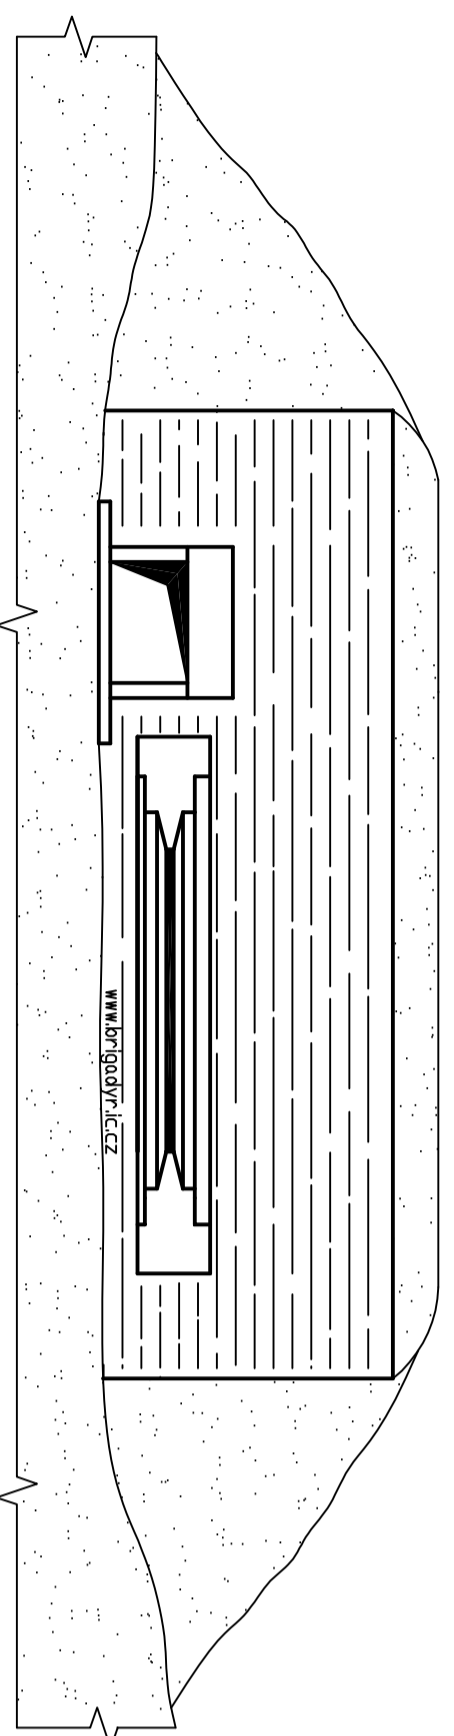

měřítko 1 : 50

rozměry uvedeny v cm

rozměry v závorkách jsou vypočtené
na základě terénního průzkumu z 12.2.2007

měřil a kreslil Petr Kos, Praha, 2007