STROJOVNA S POZOROVATELNOU - "PIXLE"

"Motorisierte Deckung mit Beobachtungsstand"

objekt pro obsluhu německé vojenské střelnice

SS - Truppenubungsplatz Beneschau - Kampfbahn IV Chlistow

objekt č.1 - nízká odolnost - lokalita Úročnice - východ - nad silnicí

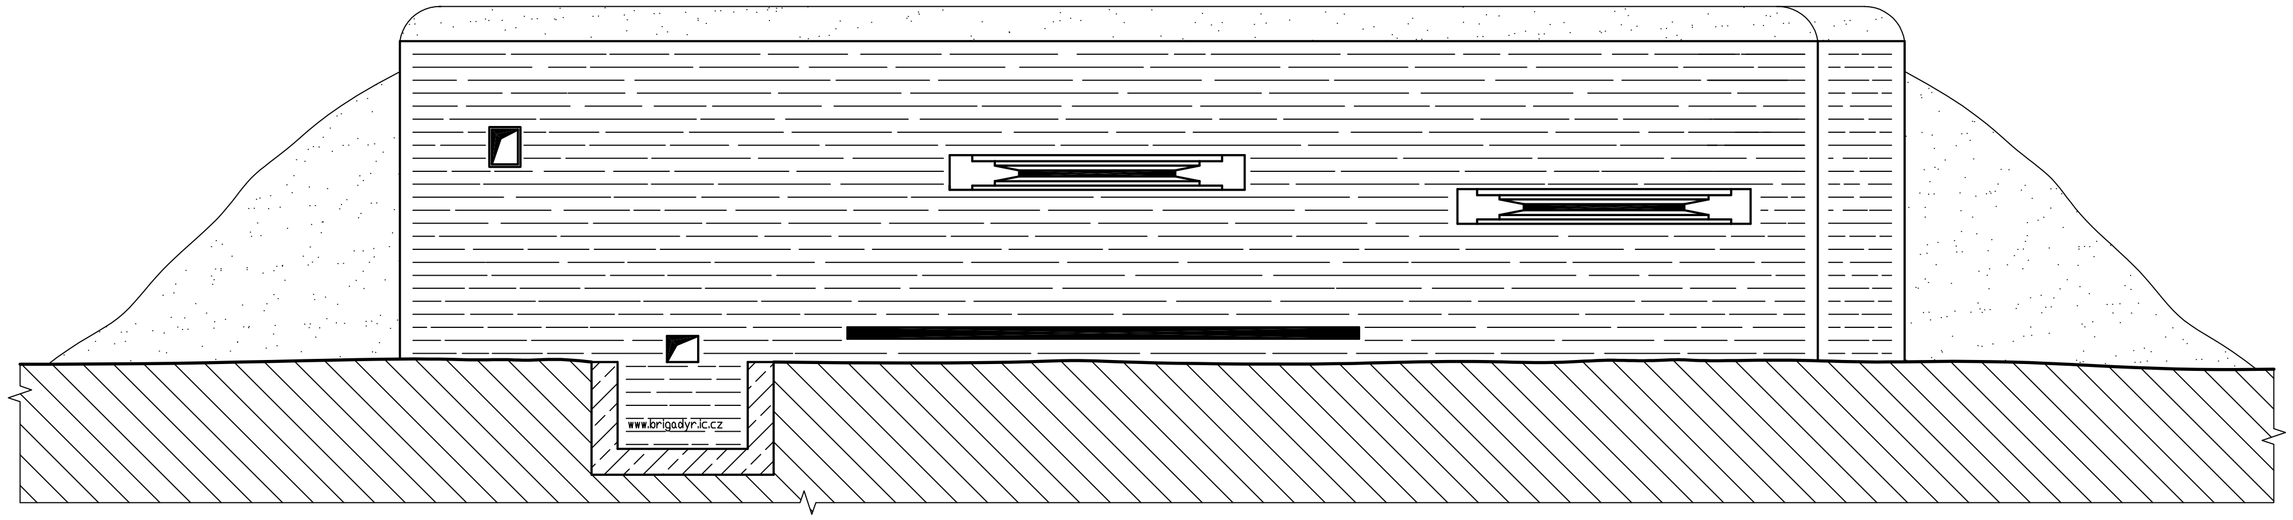

A – A

řez pozorovací místností

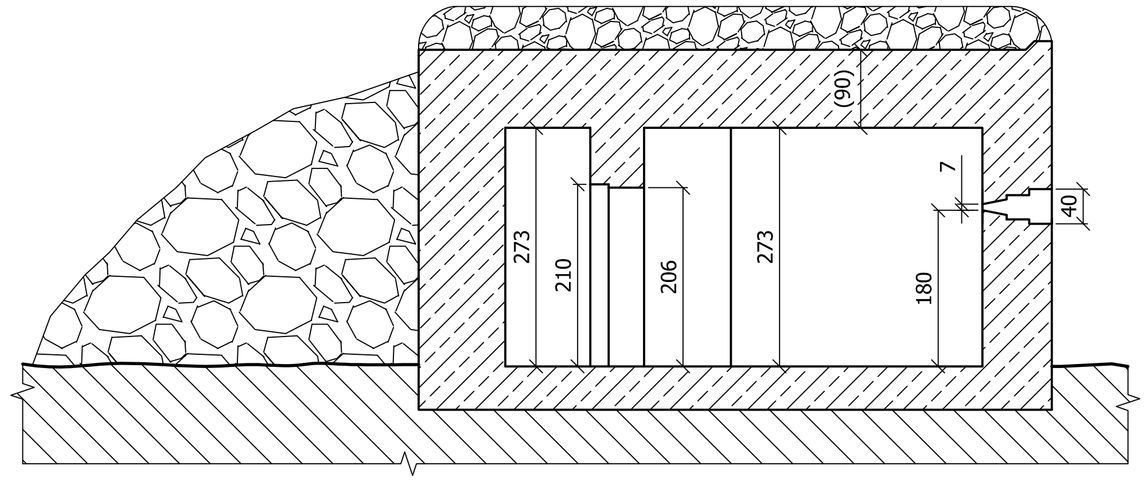

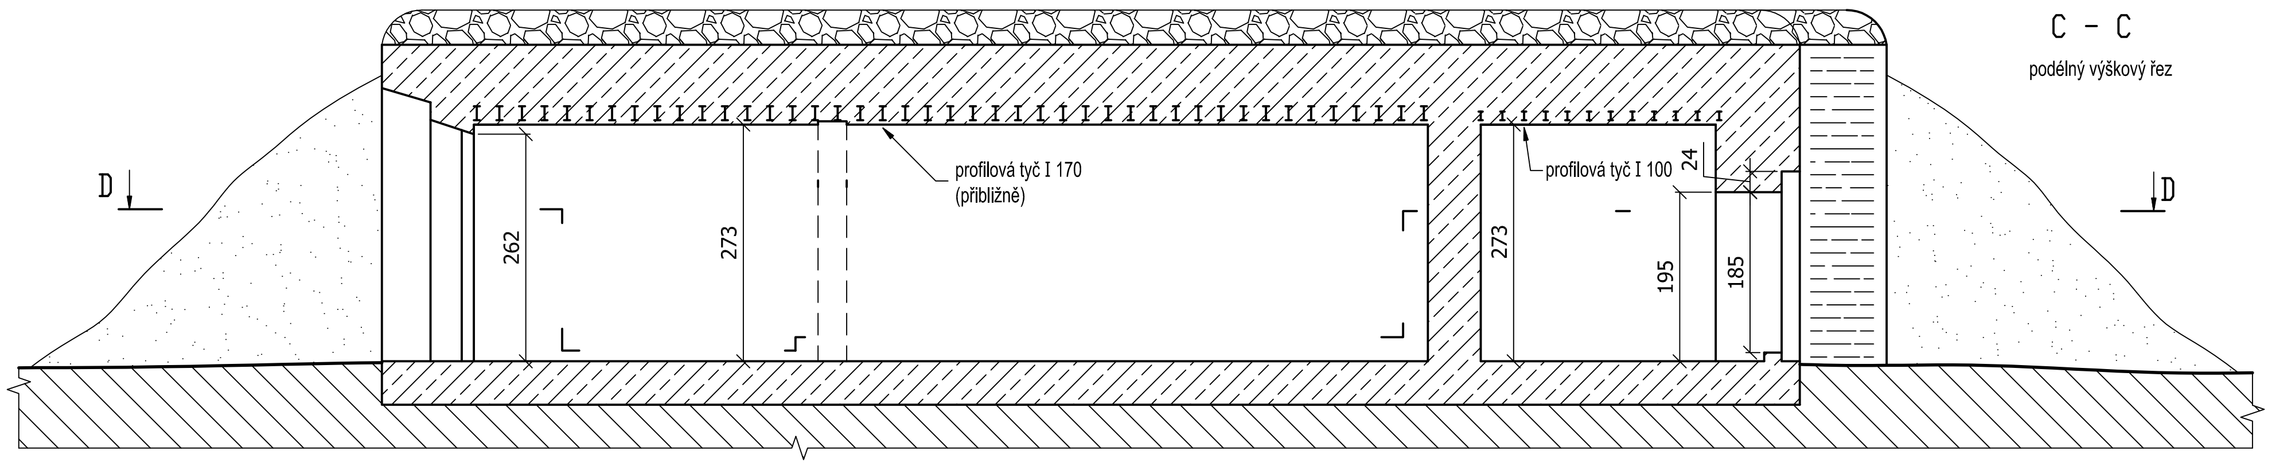

C – C

podélný výškový řez

B – B

řez hlavní místností

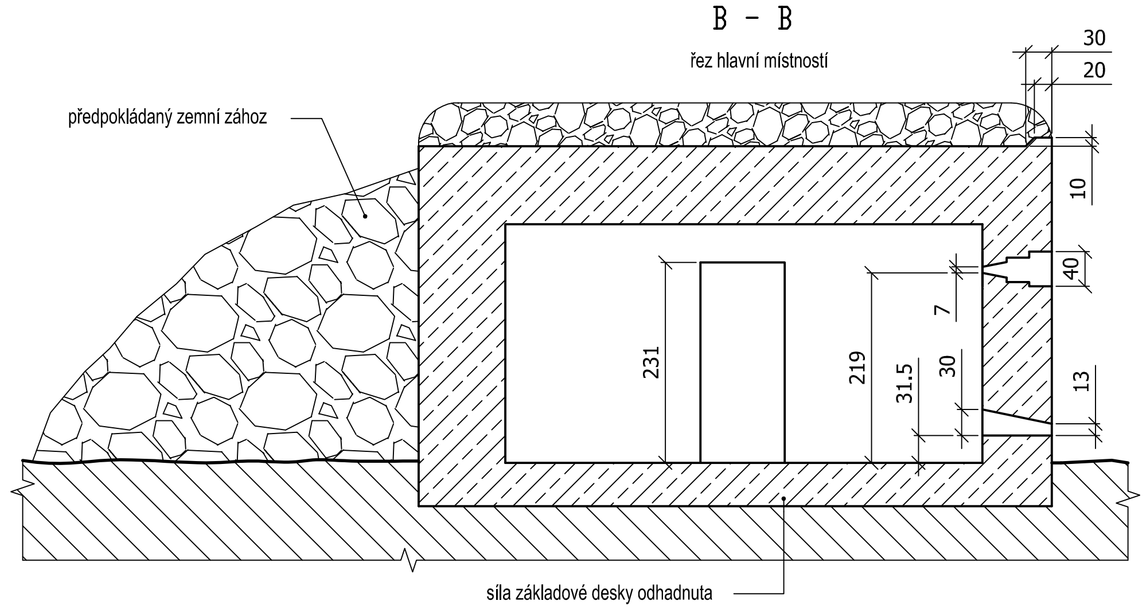

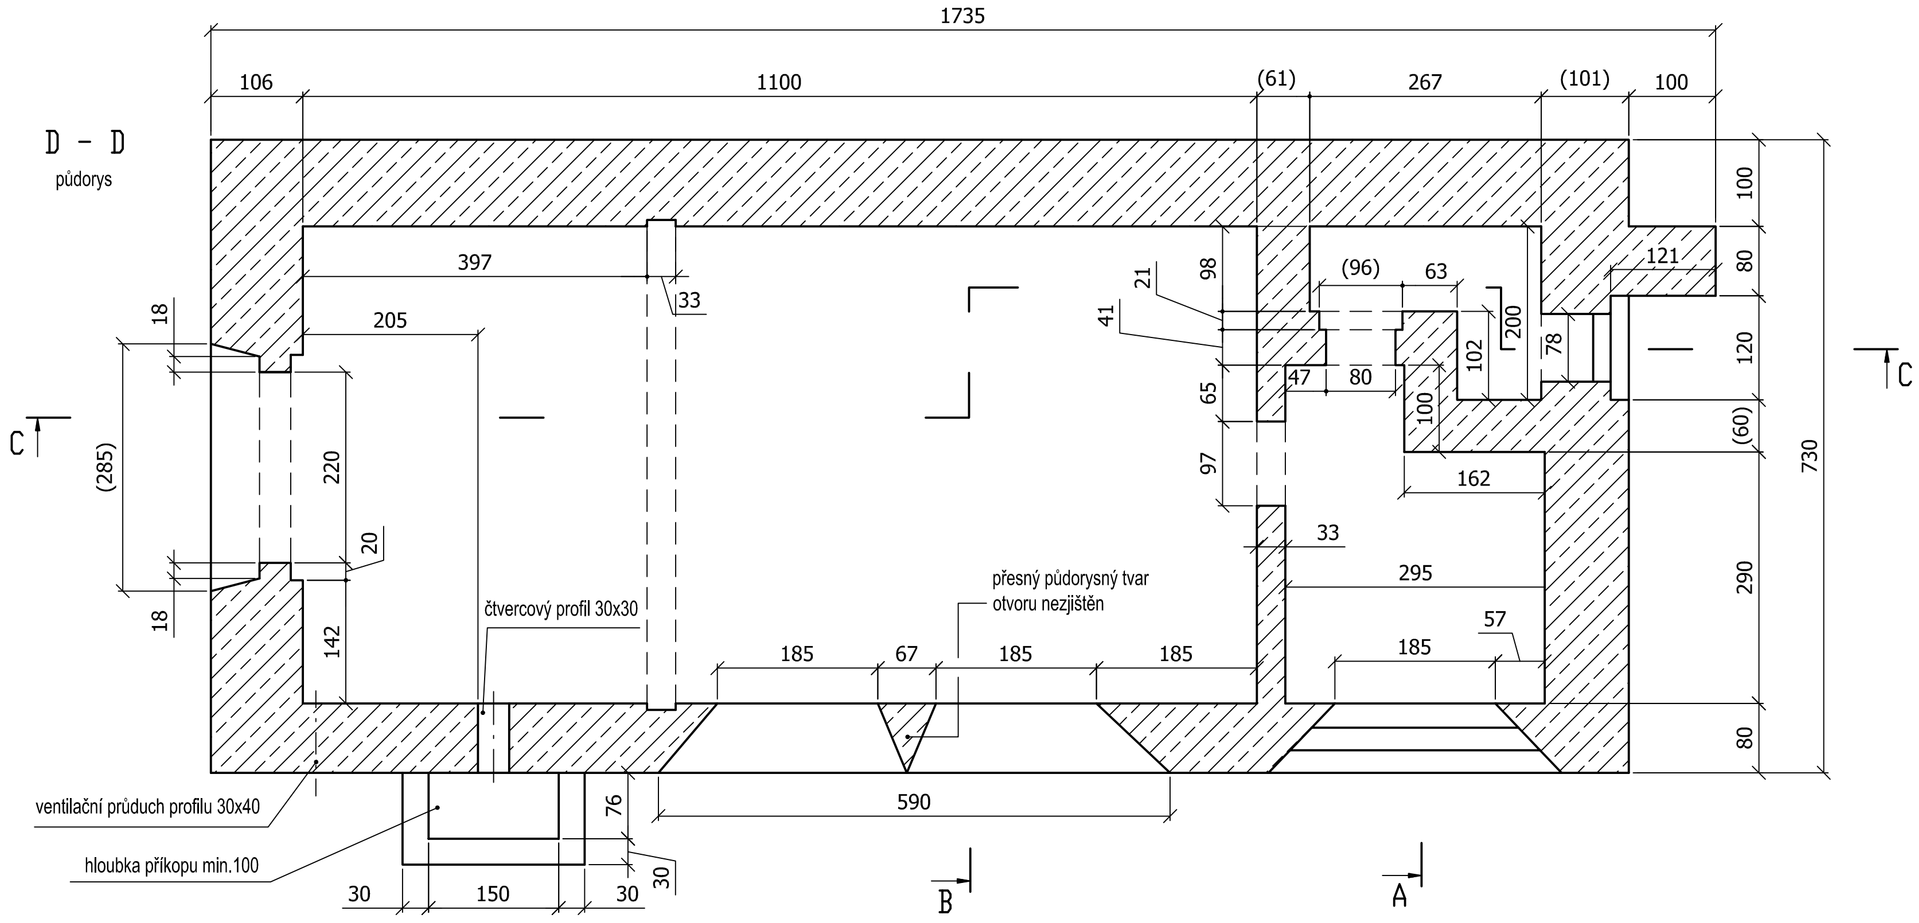

pohled na pravou stranu se vchodem pro pěší

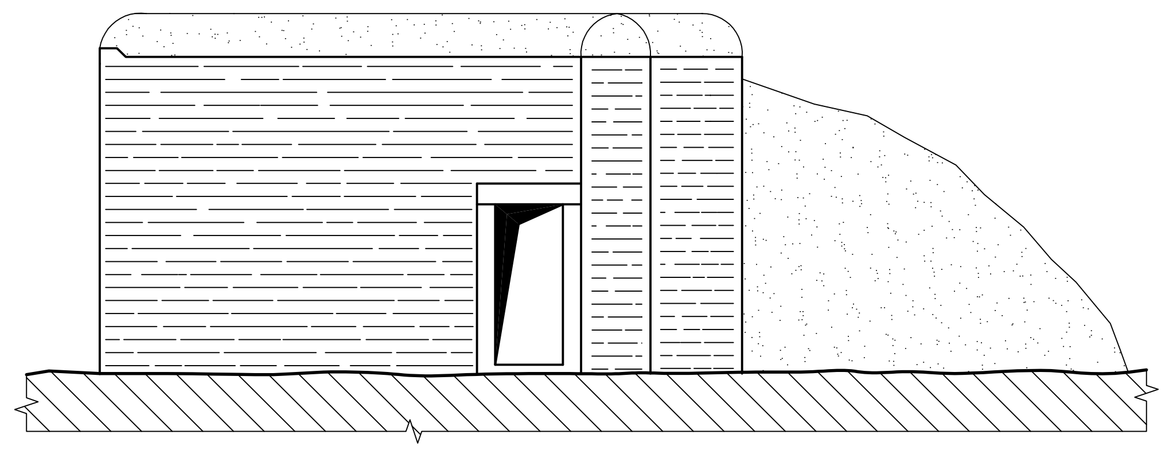

0 1 2 3 m

měřítko 1 : 50

rozměry uvedeny v cm

rozměry v závorkách jsou vypočtené

na základě terénního průzkumu z 14.2.2007

měřil a kreslil Petr Kos, Praha, 2007