JEDNOSTRANNÁ STROJOVNA S HORNÍM VEDENÍM - "PIXLE"

"Motorisierte Deckung"

objekt pro obsluhu německé vojenské střelnice

Truppenubungsplatz Milowitz - "Schiesbahn II. - Jirschitz"

objekt č.3 - střední odolnost - lokalita Jiřice -západ

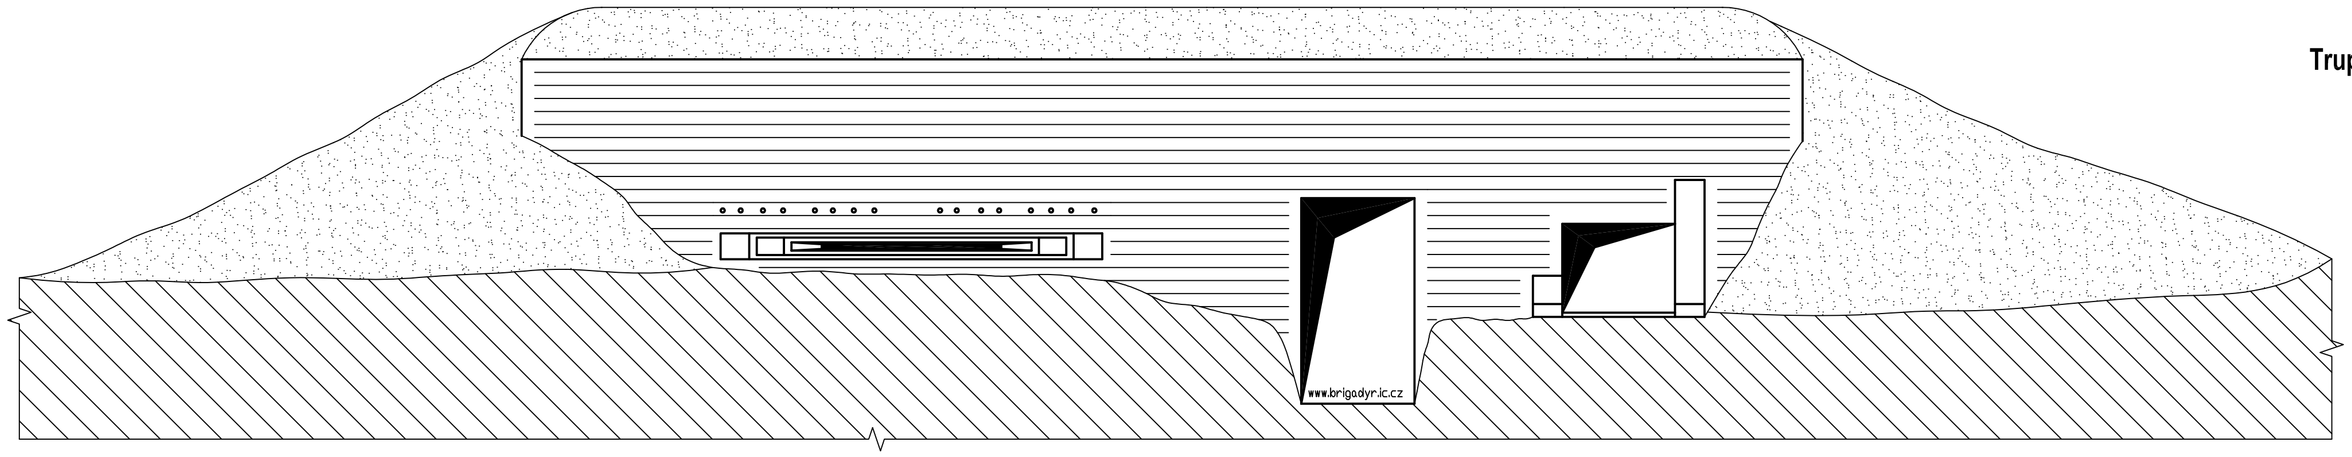

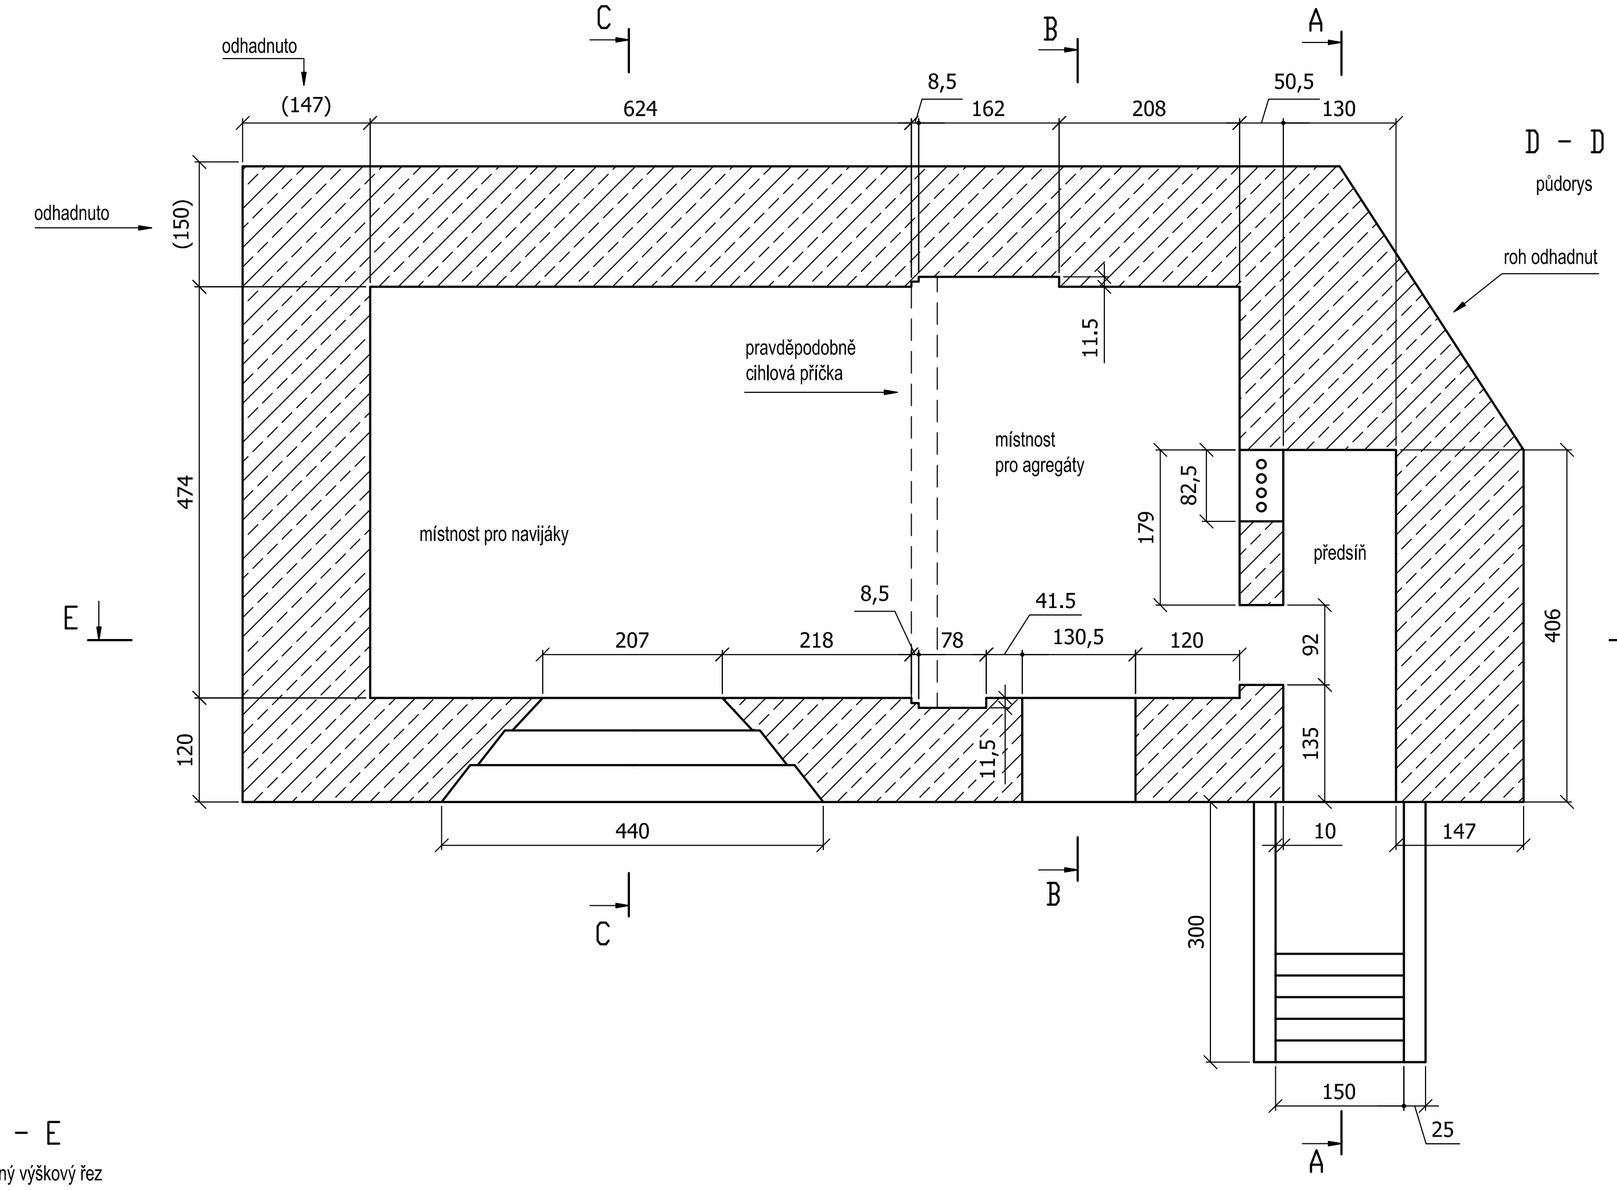

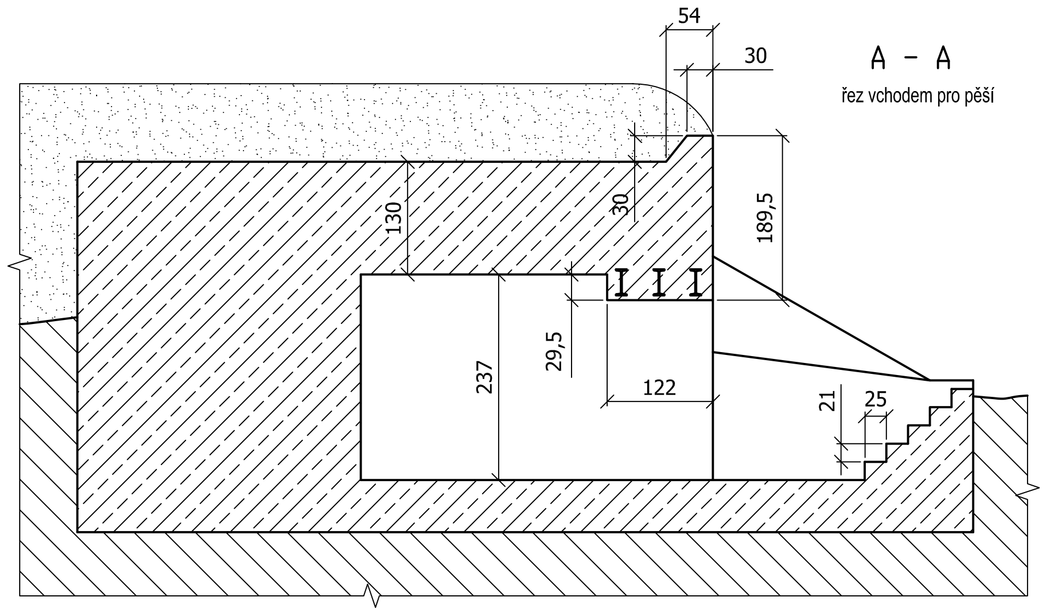

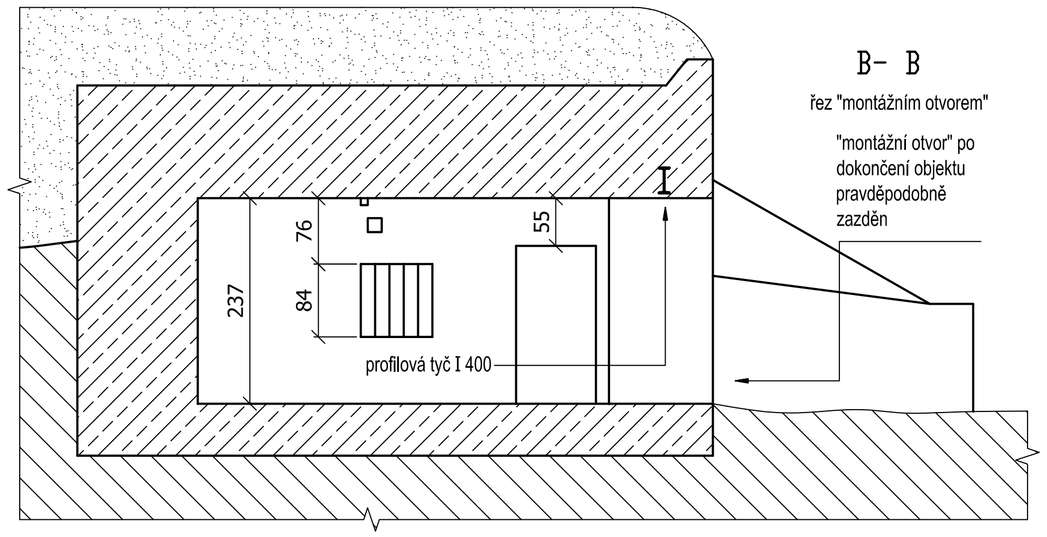

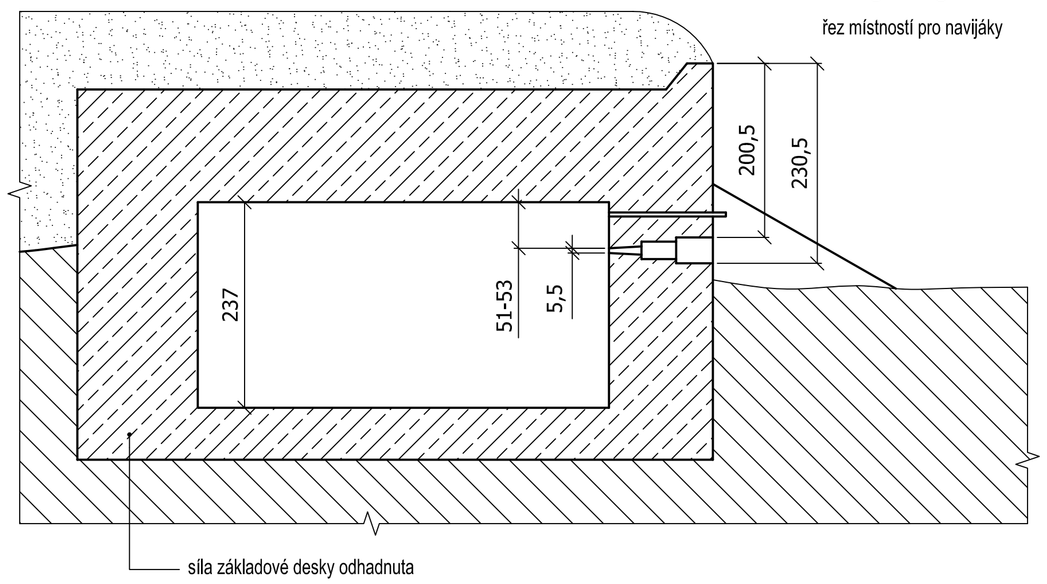

E - E

podélný výškový řez

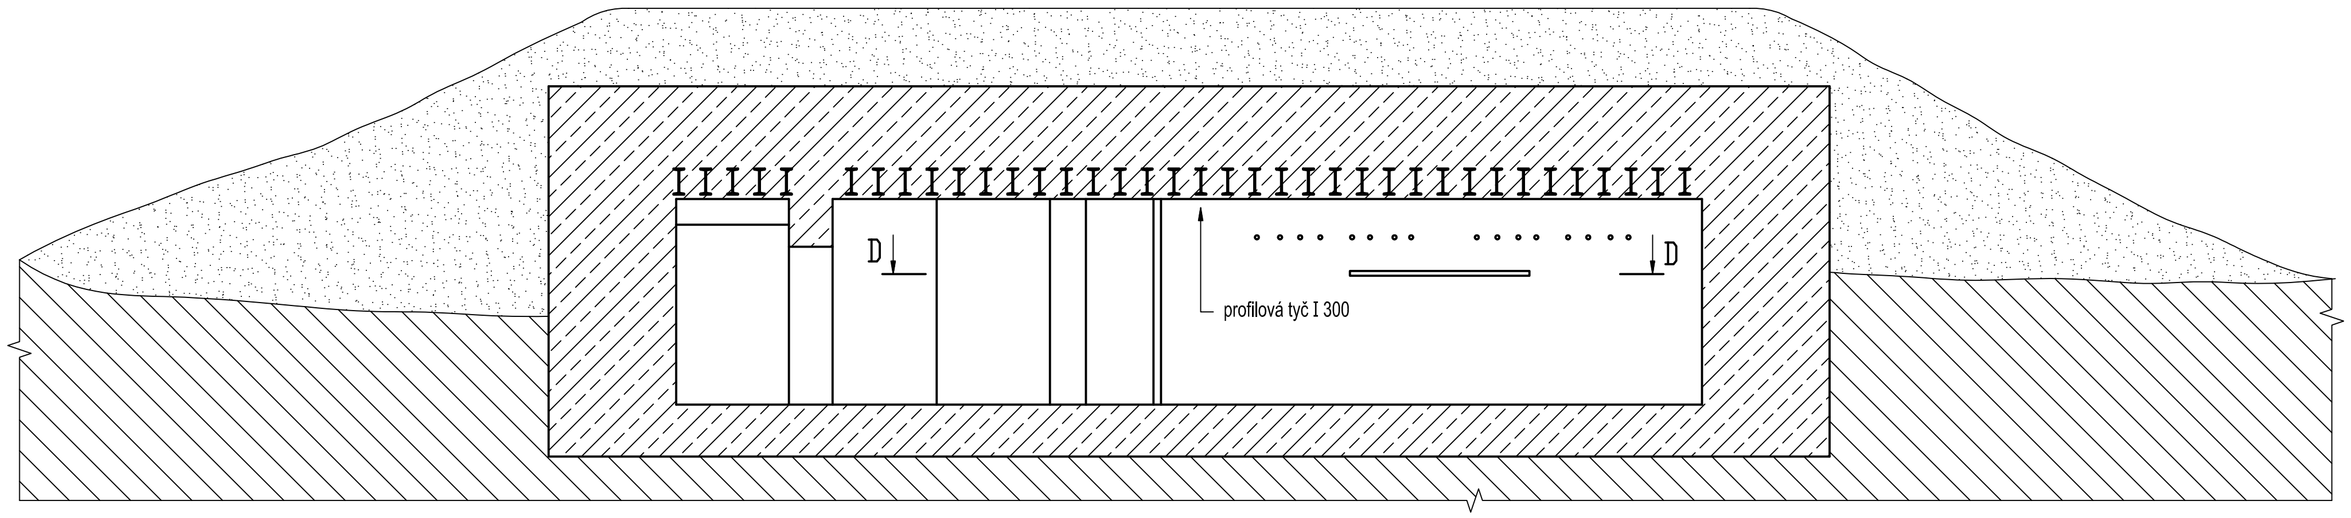

0 1 2 3 m

měřítko 1 : 50

rozměry uvedeny v cm

rozměry v závorkách jsou vypočtené

na základě terénního průzkumu z 28.7.2007

měřil a kreslil Petr Kos, Praha, 2007